

SERVIZIO DI INDAGINI IDROLOGICHE - IDRAULICHE DI
SUPPORTO AL VIGENTE REGOLAMENTO URBANISTICO
COMUNALE E AL PIANO STRUTTURALE INTERCOMUNALE

TAVOLA
6D
PLANIMETRIA DELLE AREE ALLGATE MODELLO QUALITATIVO
VELOCITÀ MASSIME TR 200 ANNI

SCALA: 1:10000

COMMITTENTE:
Comune di Calcinaia
Piazza Indipendenza, 7
56012 Calcinaia (PI)

PROGETTISTI:
ING. GIACOMO GAZZINI

CODICE ELABORATO:

PROGETTO	LOTTO	FASE	DOC	ELABORATO	REV
L 6 6 7	0 1	S 0 2	D	0 0 6 0	C


REV.	DATA EMISSIONE	REDATTO	VERIFICATO	APPROVATO
B	Novembre 2020	G. Gazzini	G. Gazzini	G. Gazzini
C	Gennaio 2021	G. Gazzini	G. Gazzini	G. Gazzini

Legenda

Confine Comunale

Velocità [m/s]

- <= 0.01
- 0.01 - 0.03
- 0.03 - 0.05
- 0.05 - 0.07
- 0.07 - 0.10
- 0.10 - 0.15
- 0.15 - 0.20
- 0.20 - 0.50
- 0.50 - 1.00
- > 1

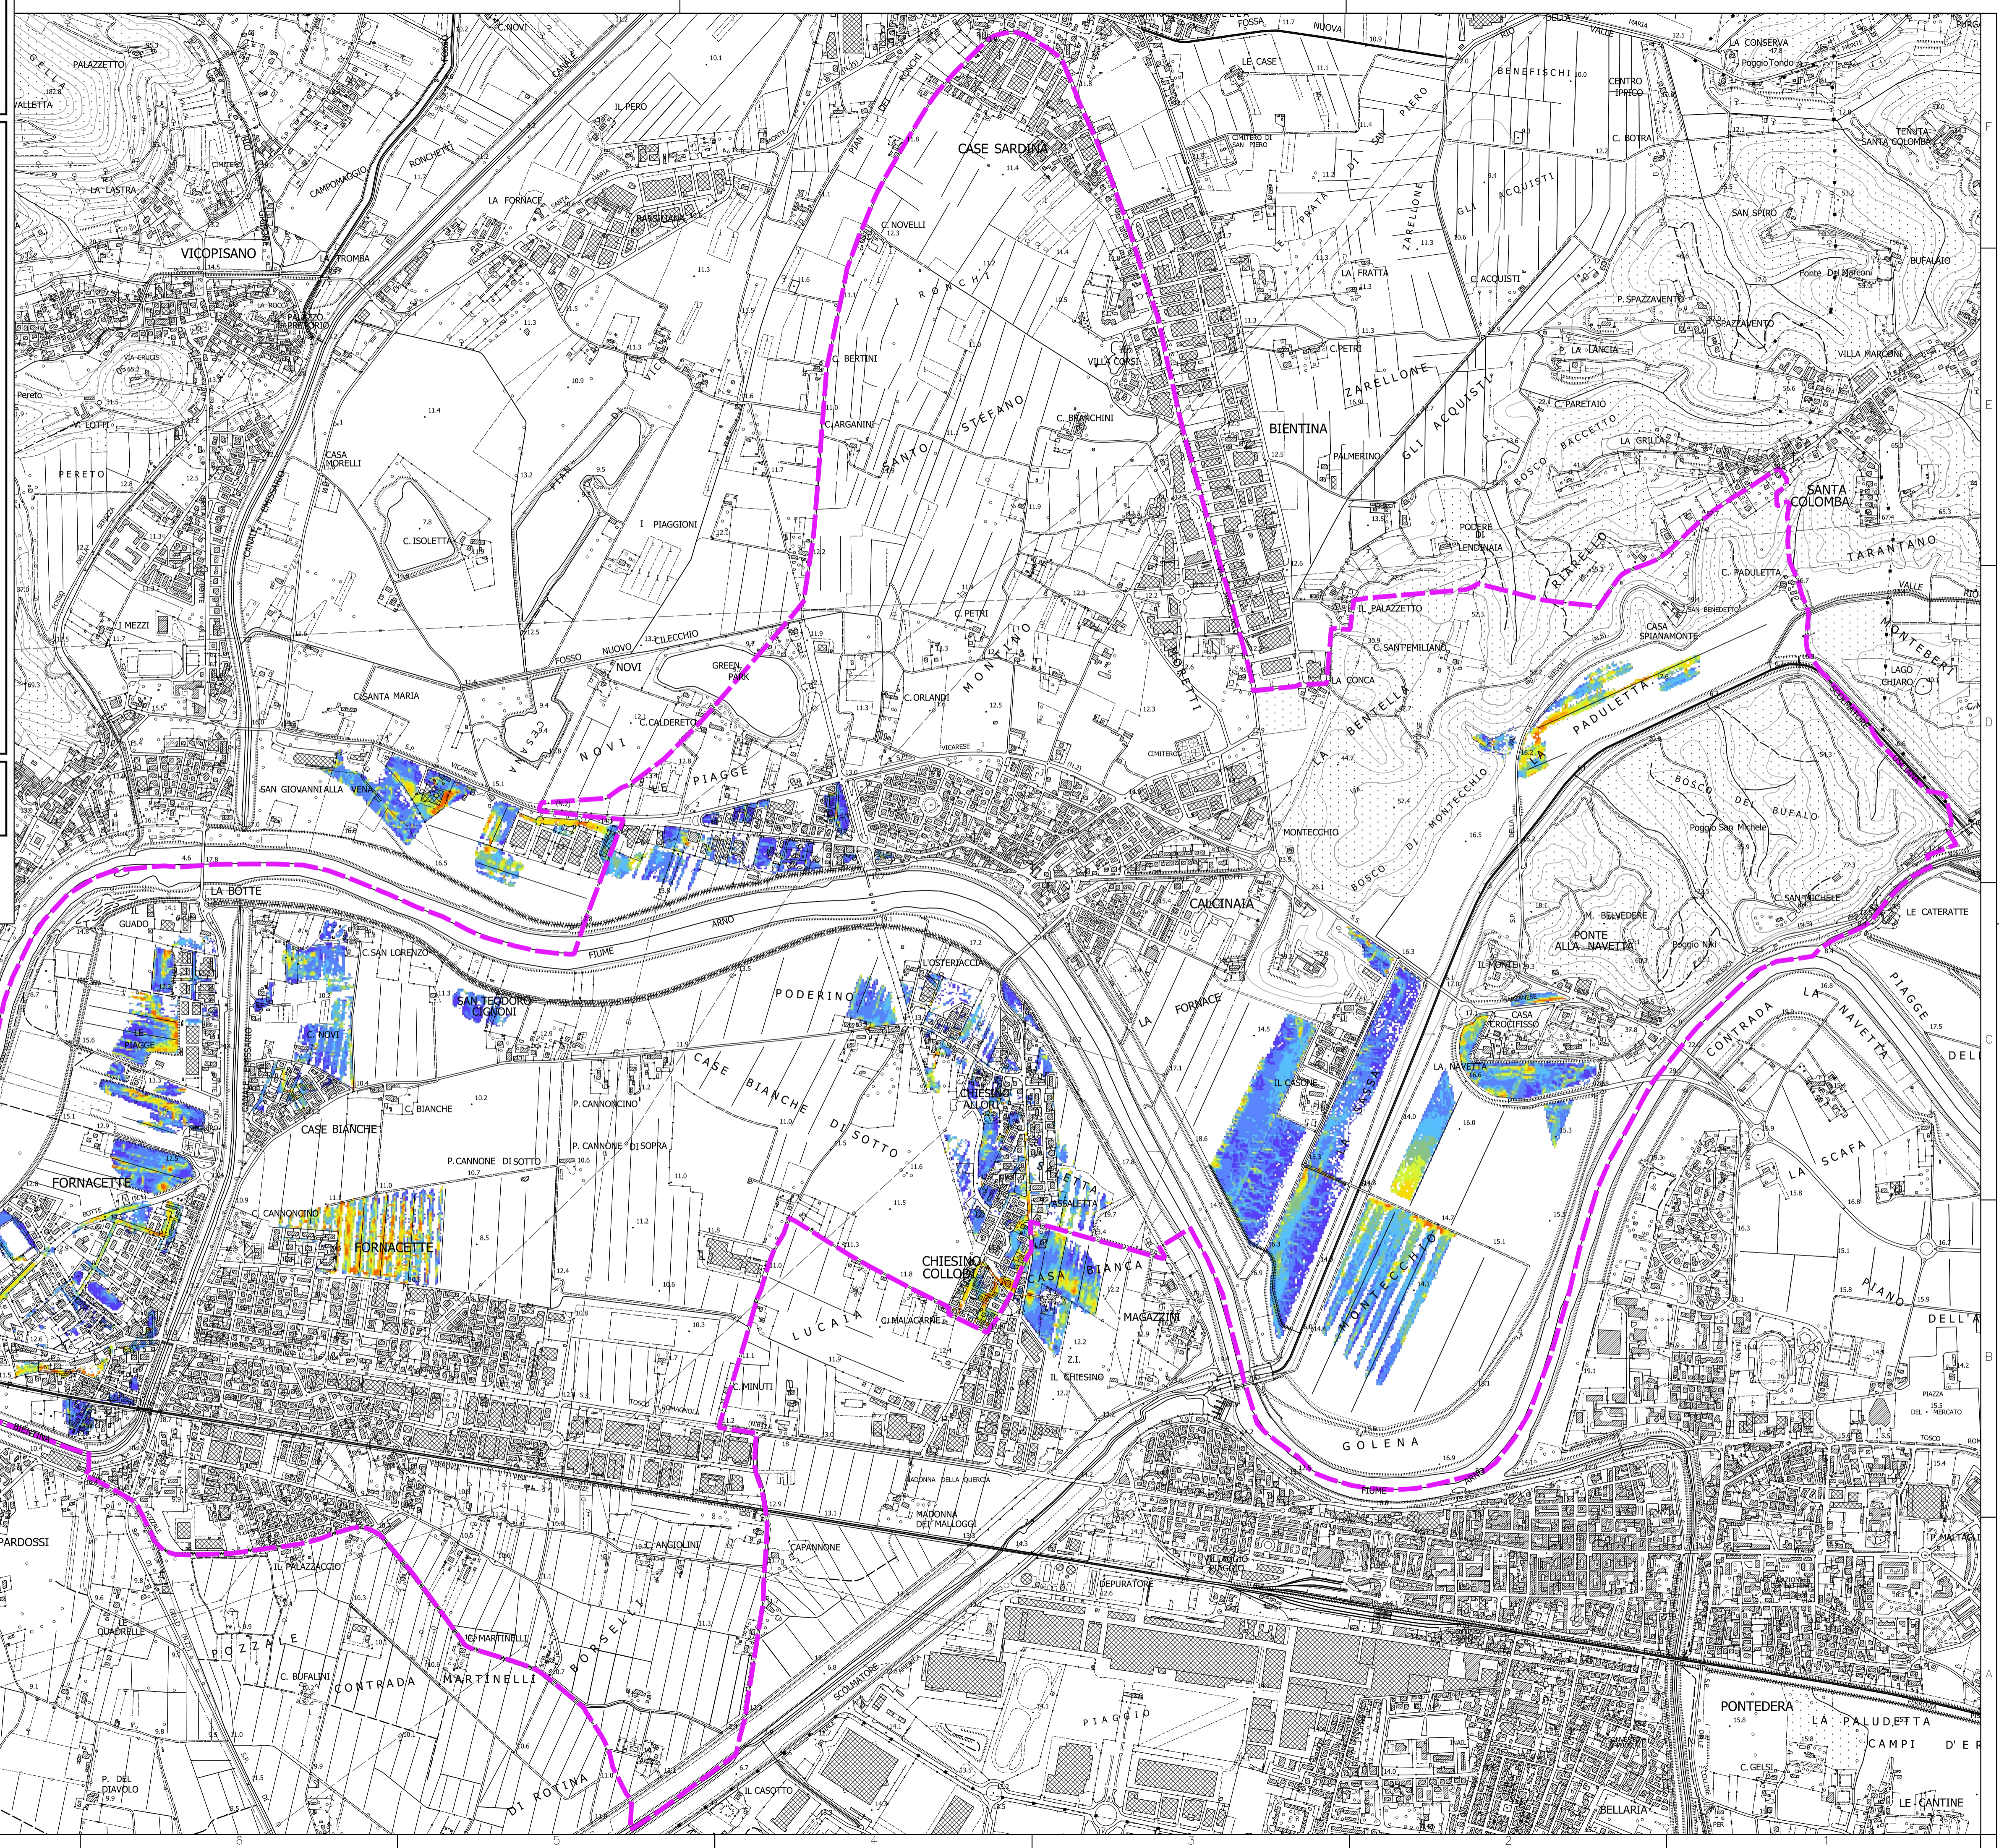

SENZA NOSTRO CONSENSO QUESTO DISEGNO NON SI PUÒ RIPRODURRE NE' COPIARE, NE' COMUNICARE A TERZE PERSONE (INGENYI LEGGI D'AUTORE)